

ΕΦΗΜΕΡΙΣ ΤΗΣ ΚΥΒΕΡΝΗΣΕΩΣ
ΤΗΣ ΕΛΛΗΝΙΚΗΣ ΔΗΜΟΚΡΑΤΙΑΣ

ΑΘΗΝΑ 19 ΙΑΝΟΥΑΡΙΟΥ 1989	ΤΕΥΧΟΣ ΤΕΤΑΡΤΟ	ΑΡΙΘΜΟΣ ΦΥΛΛΟΥ 20

ΠΕΡΙΕΧΟΜΕΝΑ

ΑΠΑΛΛΟΤΡΙΩΣΕΙΣ

ΑΠΟΦΑΣΕΙΣ

Αναγκαστική απαλλοτρίωση στην περιοχή Κοινότητας Αντιμάχειας, νήσου Κω του Νομού Δωδεκανήσου, υπέρ και με δαπάνη της ΔΕΗ 1

Κήρυξη αναδασωτέας έκτασης 10125 στρεμμάτων στις θέσεις Αγία Παρασκευή, Κνούτες κλπ. περιφέρειας Κοινότητας Στράτου του Νομού Αιτωλίας και Ακαρνανίας 2

Κήρυξη ως αναδασωτέας έκτασης 105 στρεμμάτων στη θέση «Βοϊδόπτοπος» της Κοινότητας Αιδύμης του Νομού Έβρου 3

Κήρυξη ως αναδασωτέας εκτάσεως είκοσι πέντε (25) στρεμμάτων, στη θέση «Μπουσλακκιά», περιφέρειας Κοινότητας Κάτω Ραβενίων Ιωαννίνων 4

ΠΟΛΕΟΔΟΜΙΑ

ΔΙΑΤΑΓΜΑΤΑ

Έγκριση τοπικού ρυμοτομικού σχεδίου στην εκτός σχεδίου περιοχή «Γουδί» του δήμου Αθηναίων για τον καθορισμό κοινωφελών και κοινοχρήστων χώρων και καθορισμός όρων και περιορισμών δόμησης 5

ΑΠΑΛΛΟΤΡΙΩΣΕΙΣ

ΑΠΟΦΑΣΕΙΣ

Αριθ. Β. 1351/1965 (1)

Αναγκαστική απαλλοτρίωση στην περιοχή Κοινότητας Αντιμάχειας, νήσου Κω του Νομού Δωδεκανήσου, υπέρ και με δαπάνη της ΔΕΗ.

**ΟΙ ΥΠΟΥΡΓΟΙ
ΟΙΚΟΝΟΜΙΚΩΝ ΚΑΙ ΒΙΟΜΗΧΑΝΙΑΣ ΕΝΕΡΓΙΑΣ
ΚΑΙ ΤΕΧΝΟΛΟΓΙΑΣ**

Έχοντας υπόψη:

1. Τις διατάξεις του Ν. Δ/τος 797/71 «περί αναγκαστικών απαλλοτριώσεων», σε συνδυασμό με τις διατάξεις του Β. Δ/τος 139/1971 «περί της αρμόδιότητας των Νομαρχών προς κήρυξιν αναγκαστικών τινών απαλλοτριώσεων».

2. Τις διατάξεις της παρ. 2 του άρθρου 4 του Νόμου 1468/1950 «περί ιδρύσεως Δημοσίας Επιχειρήσεως Ηλεκτρισμού», όπως έχει τροποποιηθεί και συμπληρωθεί μεταγενέστερα, με τον ΑΝ 1672/1951, που κυρώθηκε με το Νόμο 2113/1952.

3. Τις διατάξεις του άρθρου 9 του ΑΝ 1566/1950 «περί κυρώσεως της μετά του οίκου «EBASCO» συναφθείσης την 20ην Ιουλίου 1950 συμβάσεως κλπ», όπως έχουν κυρωθεί, τροποποιηθεί και συμπληρωθεί με το Νόμο 1633/1951.

4. Την απόφαση του Διοικητικού Συμβουλίου της Δημόσιας Επιχείρησης Ηλεκτρισμού με αριθμ. (γ-42) 238/15.9.1988 (Συνεδρίαση του με αριθμ. 31/15.9.1988), αποφασίζουμε:

Κηρύσσουμε την αναγκαστική απαλλοτρίωση για λόγους δημόσιας ωφέλειας και ειδικότερα για την ανέγερση του οριστικού ΑΣΠ Κω, εκτάσεως συνολικού εμβαδού 25.940 $μ^2$ με όλα τα συστατικά και τα παραρτήματά της, που βρίσκεται στην εκτός σχεδίου και εκτός ζώνης κτηματική περιοχή της Κοινότητας Αντιμάχειας της νήσω Κω, του νομού Δωδεκανήσου (στη θέση «Ατσά») και φαίνεται με στοιχεία περιβάλλοντος 28, 29, 30.... 48, 49, 1, 50, 51.... 67, 68, 28, στο αριθμό 11103/8.2.87 και με κλίμακα 1:2000 κτηματολογικό διάγραμμα-πίνακα που συνέταξε η αρμόδια Τεχνική Υπηρεσία της ΔΕΗ και θεώρησε η Δ/ντρια του Υπουργείου Βιομηχανίας Ενέργειας και Τεχνολογίας Αν. Γαζέλα.

Στην έκταση που απαλλοτριώνεται προβάλλει δικαιώματα κυριότητας οι Κων/νος Κυριάκου Μεταξωτός και Κυριάκος Κων/νου Μεταξωτός.

Η απαλλοτρίωση κηρύσσεται υπέρ της Δημοσίας Επιχειρήσεως Ηλεκτρισμού και με δαπάνη της.

Η απόφαση αυτή να δημοσιευθεί στην Εφημερίδα της Κυβερνήσεως.

Αθήνα, 4 Ιανουαρίου 1989

ΟΙ ΥΠΟΥΡΓΟΙ

ΟΙΚΟΝΟΜΙΚΩΝ	ΒΙΟΜ. ΕΝΕΡΓΕΙΑΣ & ΤΕΧΝΟΛΟΓΙΑΣ
ΔΗΜΗΤΡΗΣ ΤΣΟΒΟΛΑΣ	**ΑΝ. ΠΕΠΟΝΗΣ**

Αριθ. 3302/88 (2)

Κήρυξη αναδασωτέας έκτασης 10125 στρεμμάτων στις θέσεις Αγία Παρασκευή, Κνούτες κλπ. περιφέρειας Κοινότητας Στράτου του Νομού Αιτωλίας και Ακαρνανίας.

Ο ΝΟΜΑΡΧΗΣ ΑΙΤΩΛΙΑΣ ΚΑΙ ΑΚΑΡΝΑΝΙΑΣ

Έχοντας υπόψη:

1. Τις διάξεις «περί διοικητικής αποκέντρωσης».

2. Τα άρθρα 24 και 117, παράγρ. 3 του Συντάγματος της Χώρας.

3. Τις διατάξεις του Νόμου 998/1979, «περί προστασίας των δασών και των δασικών εν γένει εκτάσεων της Χώρας» και ειδικότερα: α) του άρθρου 38 παράγρ. 1 και β) του άρθρου 41 παράγρ. 1.

4. Τις με αριθ. α) 160517/1180/8.7.1980, β) 141823/ 24.2.1983, διαταγές του Υπουργείου Γεωργίας.

5. Την με αριθ. 4514/28.12.1988 αναφορά του Δασαρχείου Αμφιλοχίας για την κήρυξη «ως αναδασωτέας» της αναφερόμενης στο θέμα έκτασης, που καταστράφηκε ολοσχερώς συνεπεία πυρκαϊάς στις 12.8.1988 & 14.8.1988 οι οποίες οφείλονται σε εμπρησμό, αποφασίζουμε:

Κηρύσσουμε «αναδασωτέα», με σκοπό την προστασία για την επαναδημιουργία της δασικής βλάστησης που καταστράφηκε με φυσική ή τεχνιτή αναδάσωση και τη διατήρηση του χαρακτήρα της δασικής έκτασης. ώστε ν' αποκλεισθεί η διάθεση αυτής για άλλο σκοπό, την παραπάνω δημόσια δασική έκταση των δέκα χιλιάδων στρεμμάτων & εκατόν είκοσι πέντε τετραγωνικών μέτρων (10.125) που ήταν καλυμμένη από αειφυλλα-πλατύφυλλα και ανήκει στην κατηγορία των άρθρων 3 παράγρ. 1 & 2 και 4 παράγρ. ΙΕ' του Ν. 998/1979, που βρίσκεται στις θέσεις Αγία Παρασκευή, Κνούτες, κλπ., περιφέρειας Κοινότητας Στράτου που προσδιορίζεται από τα στοιχεία, Α Β Γ Δ Ε Ζ Η Θ Ι Κ Λ Μ Ν Ξ Ο Π Α και έχει όρια:

Ανατολικά: Με δασικές εκτάσεις στις θέσεις Μονοδένδρι μέχρι Κνούτες & Άγιοι Θεόδωροι.

Δυτικά: Με ελειοκτήματα στη θέση Πεζούλια Λεπενούς, Λαγκάδα Ράχη Παληόφουρνο μέχρι Μέγα Κάμπο.

Νότια: Με δασικές εκτάσεις από Αγίους Θεοδώρους, Λιάπικι Γκούρζα και στη συνέχεια με ελαιοκτήματα.

Βόρεια: Με δασικές εκτάσεις στις θέσεις Μέγας Κάμπος, Αγία Παρασκευή όπως φαίνεται στο συνημμένο διάγραμμα, που αποτελεί αναπόσπαστο μέρος τη απόφασης αυτής. Εξαιρούνται οι γεωργικές εκτάσεις που κάηκαν.

Η απόφαση αυτή να δημοσιευθεί στην Εφημερίδα της Κυβερνήσεως σύμφωνα με τις διατάξεις του άρθρου 41 παράγρ. 1 του Νόμου 998/1979.


Ι. Π. Μεσολογγίου 9 Ιανουαρίου 1989

Ο Νομάρχης

ΓΙΩΡΓΟΣ ΠΑΠΑΪΩΑΝΝΟΥ

ΤΟΠΟΓΡΑΦΙΚΟ ΔΙΑΓΡΑΜΜΑ
ΚΑΜΜΕΝΗΣ ΕΚΤΑΣΗΣ
ΚΛΙΜ: 1:50.000

ΑΠΟΣΠΑΣΜΑ ΧΑΡΤΗ 1:50.000
ΕΚΔΟΣΗ Γ.Υ.Σ. 1971
Φ. ΧΑΡΤΗ "ΑΓΡΙΝΙΟ" & "ΑΛΕΥΡΑΔΑ".

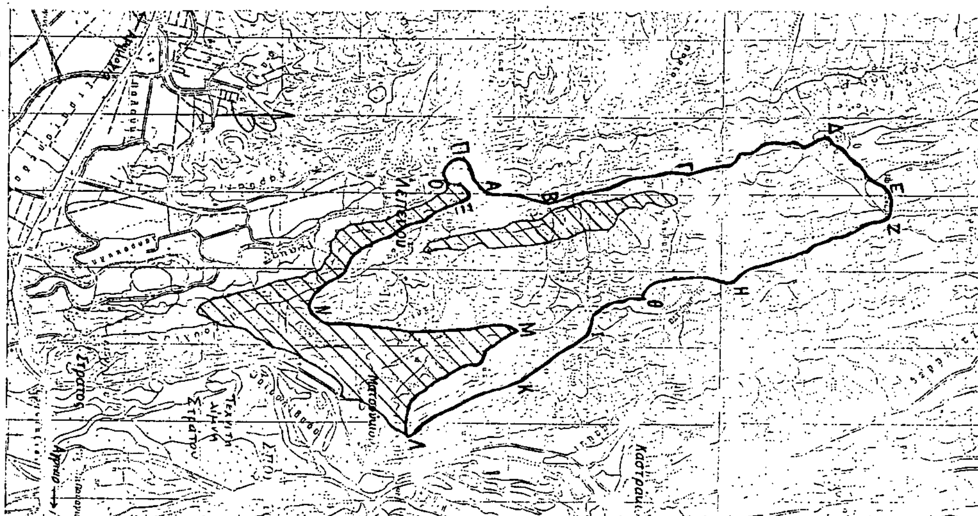

Αμφιλοχία 27-9-1988
ο συντάξας
Δασολόγος απ Α' βαθ.

Θεωρήθηκε
Αμφιλοχία
Ο Δασάρχης
Ελευθέριος
Δασολόγος απ Α' βαθ.

ΘΕΩΡΗΤΑΙ
Ι.Π. Μεσολογγίου -1-1989
ο Διευθυντής Δασών
Δασολόγος απ Α' βαθ.

ΘΕΩΡΗΤΑΙ
Ι.Π. Μεσολογγίου 7-1-1989
Ο Νομάρχης
Γιώργος Παπαϊωάννου

Αριθ. 3339 (3)

Κήρυξη ως αναδασωτέας έκτασης 105 στρεμμάτων στη θέση «Βοϊδότοπος» της Κοινότητας Αιδύμης του Νομού Έβρου.

Ο ΝΟΜΑΡΧΗΣ ΕΒΡΟΥ

Έχοντας υπόψη:

1. Τις περί διοικητικής αποκέντρωσης διατάξεις.

2. Τις διατάξεις του Ν. 998/1979 «περί προστασίας των δασών και δασικών εν γένει εκτάσεων της Χώρας» και συγκεκριμένα:

α) του άρθρου 41 παρ. 1

β) του άρθρου 38 παρ. 1

γ) του άρθρου 117 παρ. 3 του Συντάγματος.

3. Τις Δ/γές του Υπουργείου Γεωργίας.

α) 160417/1180/8.7.80 β) 182447/3049/24.9.80

γ) 10582/539/13.2.1976.

δ) 215696/1451/9.5.1977 και ε) 154689/24.5.1982

4. Την αριθ. 5069/23.11.1988 πρόταση του Δασαρχείου Αλεξ/πόλεως και την σύμφωνο γνώμη της Δ/νσεως Δασών Έβρου περί κηρύξεως αναδασωτέας της αναφερόμενης στο θέμα έκτασης.

5. Την γνωμοδότηση του Νομαρχιακού Συμβουλίου Δασών, αποφασίζουμε:

Κηρύσσουμε αναδασωτέα με σκοπό την φυσική ή τεχνική αναγέννηση της Δημοσίας δασικής εκτάσεως την χαείσα από πυρκαϊά την 29.10.1988, εκτάσεως 105 στρεμμάτων που βρίσκεται στη θέση «Βοϊδότοπος» της Κοινότητας Αισύμης Ν. Έβρου και προσδιορίζεται από τα στοιχεία Α Β Γ Δ Α όπως φαίνονται στο συνημμένο διάγραμμα το οποίο αποτελεί αναπόσπασο μέρος της απόφασης αυτής και που έχει όρια:

Ανατολικά: Με Δημόσιο δάσος

Δυτικά: Με Δημόσιο δάσος

Βόρεια: Με Δημόσιο δάσος


Νότια: Με Δημόσιο δάσος

Η απόφαση αυτή να δημοσιευθεί στην Εφημερίδα της Κυβερνήσεως.

Αλεξανδρούπολη, 28 Δεκεμβρίου 1988

Ο Νομάρχης

ΧΡΗΣΤΟΣ ΠΑΧΤΑΣ

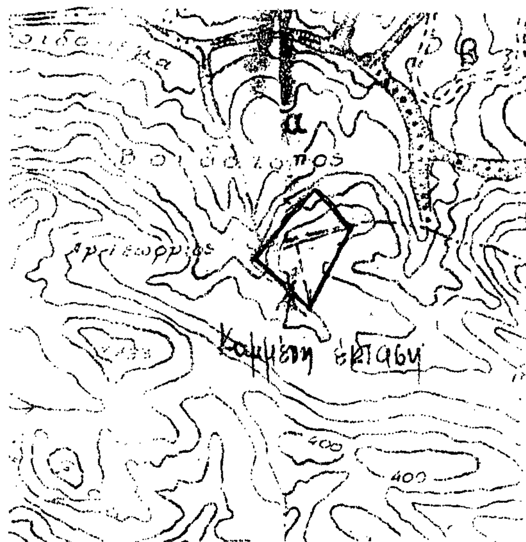


Ανήκει στην αριθ. 3339/ 28-12-1988 Απόφαση Νομαρχίας Έβρου που αναφέρεται.

ΣΧΕΔΙΑΓΡΑΜΜΑ

Της έκτασης που κάηκε από την πυρκαγιά της 29-10-88 στη θ. «Βοϊδότοπος» Αισύμης

ΚΛΙΜΑΚΑ 1:5000

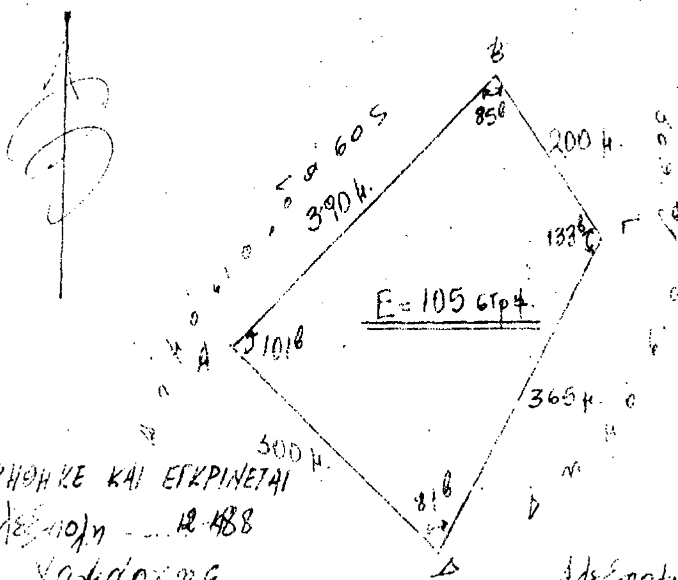

ΘΕΩΡΗΘΗΚΕ ΚΑΙ ΕΓΚΡΙΝΕΤΑΙ

Αλεξ/πολη ... 12-1988

Ο Νομάρχης

Αλεξ/πολη 23-11-88

Ο Συντάκτης

Αριθ. 3992 (4)

Κήρυξη ως αναδασωτέας εκτάσεως είκοσι πέντε (25) στρεμμάτων, στη θέση «Μπουσλακκιά», περιφέρειας Κοινότητας Κάτω Ραβενίων Ιωαννίνων.

Ο ΝΟΜΑΡΧΗΣ ΙΩΑΝΝΙΝΩΝ

Έχοντας υπόψη:

1. Τις περί διοικητικής αποκεντρώσεως διατάξεις.

2. Τις διατάξεις του άρθρου 117 παράγρ. 3 του Συντάγματος.

3. Τις διατάξεις του Ν. 998/1979 «περί προστασίας των δασών και των δασικών εν γένει εκτάσεων της χώρας» και συγκεκριμένα:

α) Του άρθρου 41 παράγρ. 1.

β) Του άρθρου 38 παράγρ. 1.

4. Τις διαταγές του Υπουργείου Γεωργίας, αριθμ. α)160471/1180/8.7.1980 και β) 182447/3049/24.9.1980.

5. Την αναφορά του Δασαρχείου Ιωαννίνων, αριθμ. 8742/9.12.1988, με την οποία προτείνεται η κήρυξη ως αναδασωτέας, της αναφερόμενης στο θέμα εκτάσεως, αποφασίζουμε:

Κηρύσσουμε αναδασωτέα, με σκοπό να επανέλθει στην προτέρα της κατάσταση με φυσική αναγέννηση, την δημόσια δασική έκταση, εμβαδού είκοσι πέντε (25) στρεμμάτων, που καταστράφηκε από πυρκαϊά στις 26 Ιουλίου 1988, η οποία βρίσκεται στη θέση «Μπουσλακκιά» περιφέρειας Κοινότητας Κάτω Ραβενίων Ιωαννίνων και προσδιορίζεται με συνθηματική παράσταση στο συνημμένο απόσπασμα χάρτη περιοχής Δολιανών, με κλίμακα 1:50.000, το οποίο αποτελεί αναπόσπαστο μέρος της παρούσας αποφάσεως.

Αυτή έχει όρια:

Ανατολικά: Δημόσια δασική έκταση.

Δυτικά: Ομοίως.

Βόρεια: Αγροτικό δρόμο και δασική έκταση.

Νότια: Δημόσια δασική έκταση.

Η απόφαση αυτή να δημοσιευθεί στην εφημερίδα της Κυβερνήσεως.

Ιωάννινα, 20 Δεκεμβρίου 1988


Ο Νομάρχης
ΔΗΜΗΤΡΙΟΣ ΟΙΚΟΝΟΜΟΥ

ΝΟΜΑΡΧΙΑ ΙΩΑΝΝΙΝΩΝ
ΔΙΕΥΘΥΝΣΗ ΔΑΣΩΝ
ΔΑΣΑΡΧΕΙΟ ΙΩΑΝΝΙΝΩΝ

Ανήκει στην αριθ. 3992/20-12-1988
απόφαση Ν. Νομάρχη Ιωαννίνων.

Απόσπασμα χάρτη από το φύλλο χάρτη Δολιανών με την καείσα δασική έκταση Κάτω Ραβενίων εμβαδού 25 στρεμ. στη θέση Μπουσλακκιά περιφέρειας Κοινότητας Κάτω Ραβενίων που κηρύσσεται αναδασωτέα.

Κλίμακα 1: 50.000

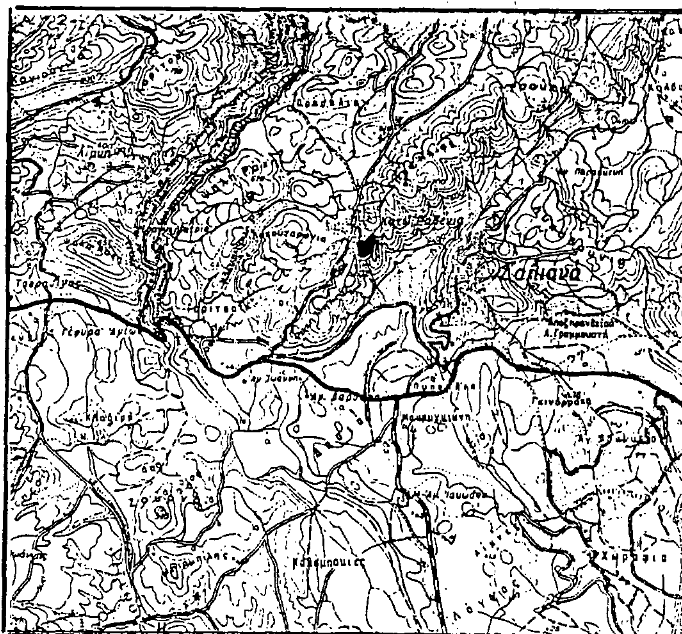

ΥΠΟΜΝΗΜΑ

▭ καείσα δασική έκταση

Ιωάννινα 20-12-1988	Ιωάννινα 20-12-1988	Ιωάννινα . 1988	Δελβινάκι 20-10-1988
Ο Νομάρχης Ιωαννίνων	Ο Δ/ντής Δασών Ιωαννίνων	Ο Δασάρχης Ιωαννίνων	Ο Συντάξας
Δημήτριος Οικονόμου			Χρήστος Δ. [illegible] Τεχνολ. Δασοπονίας

ΠΟΛΕΟΔΟΜΙΑ

ΠΡΟΕΔΡΙΚΑ ΔΙΑΤΑΓΜΑΤΑ

(5)

Έγκριση τοπικού ρυμοτομικού σχεδίου στην εκτός σχεδίου περιοχή «Γουδί» του δήμου Αθηναίων για τον καθορισμό κοινωφελών και κοινοχρήστων χώρων και καθορισμός όρων και περιορισμών δόμησης.

Ο ΠΡΟΕΔΡΟΣ ΤΗΣ ΕΛΛΗΝΙΚΗΣ ΔΗΜΟΚΡΑΤΙΑΣ

Έχοντας υπόψη:

1. Τις διατάξεις του ν. 1337/1983 «Επέκταση των πολεοδομικών σχεδίων, οικιστική ανάπτυξη και σχετικές ρυθμίσεις» (ΦΕΚ 33/Α) και ειδικότερα το άρθρο 26, όπως αντικαταστάθηκε με την παράγρ. 13 του άρθρου 8 του ν. 1512/1985 «Τροποποίηση και συμπλήρωση πολεοδομικών διατάξεων, ρύθμιση συναφών θεμάτων και θεμάτων του Ταμείου Νομικών» (ΦΕΚ 4/Α).

2. Τις διατάξεις του ν. 1577/1985 «Γενικός Οικοδομικός Κανονισμός» (ΦΕΚ 210/Α) και ειδικότερα τα άρθρα 7, 8 (παρ. 1) και 9 όπως τροποποιήθηκαν με το άρθρο 13 του ν. 1647/1986 «Οργανισμός Κτηματολογίου και Χαρτογραφήσεων Ελλάδας (ΟΚΧΕ) και άλλες σχετικές διατάξεις» (ΦΕΚ 141/Α).

3. Τις διατάξεις του ν. 1558/1985 «Κυβέρνηση και Κυβερνητικά Όργανα» (ΦΕΚ 137/Α) και ειδικότερα το άρθρο 23 παράγρ. 1.

4. Την υπ' αριθμ. Υ.1291/1987 απόφαση του Πρωθυπουργού «Σύσταση θέσης Αναπληρωτή Υπουργού στα Υπουργεία Εξωτερικών, Εθνικής Άμυνας, Περιβάλλοντος, Χωροταξίας και Δημοσίων Έργων, Μεταφορών και Επικοινωνιών και Υφυπουργού στο Υπουργείο Εθνικής Οικονομίας» (ΦΕΚ 526/Β).

5. Την υπ' αριθ. Υ.1436/1987 απόφαση του Πρωθυπουργού «Καθορισμός αρμοδιοτήτων του Αναπληρωτή Υπουργού Περιβάλλοντος, Χωροταξίας και Δημοσίων Έργων Μανόλη Παπαστεφανάκι» (ΦΕΚ 549/Β).

6. Τις υπ' αριθ. 257/87, 334/87 και 45/88 γνωμοδοτήσεις του Κεντρικού Συμβουλίου Χωροταξίας, Οικισμού και Περιβάλλοντος.

7. Την υπ' αριθ. 334/1988 γνωμοδότηση του Συμβουλίου της Επικρατείας, με πρόταση του Αναπληρωτή Υπουργού Περιβάλλοντος, Χωροταξίας και Δημοσίων Έργων, αποφασίζουμε:

Άρθρο 1

Εγκρίνεται τοπικό ρυμοτομικό σχέδιο στην εκτός σχεδίου περιοχή «Γουδί» του δήμου Αθηναίων με τον καθορισμό:

α. του χώρου με στοιχεία Α Β Γ Δ Ε Ζ Α για την ανέγερση εγκαταστάσεων Υπουργείου Εθνικής Άμυνας

β. του χώρου με στοιχεία Ν Ξ Ο Π Ρ Σ Τ Ν για την ανέγερση εγκαταστάσεων Υπουργείου Προεδρίας

γ. του χώρου με τα στοιχεία Α Λ Μ Ν Τ Τ' Α για την ανέγερση εγκαταστάσεων Υπουργείου Δημόσιας Τάξης - Κρατικής Υπηρεσίας Πληροφοριών (ΚΥΠ)

δ. του χώρου με στοιχεία Η Ζ Ε Δ Α' Κ Ι Θ Ω Η για τη δημιουργία αθλητικών εγκαταστάσεων όπως οι παραπάνω χώροι φαίνονται στο σχετικό πρωτότυπο διάγραμμα σε κλίμακα 1:5000 που θεωρήθηκε από τον Προϊστάμενο της Διεύθυνσης Τοπογραφικών Εφαρμογών με την υπ' αριθ. 38711/1988 πράξη του και που συνοπτικό του αντίτυπο δημοσιεύεται με το παρόν διάταγμα.

Άρθρο 2

Οι όροι και περιορισμοί δόμησης των χώρων για την ανέγερση εγκαταστάσεων Υπουργείου Εθνικής Άμυνας και εγκαταστάσεων Υπουργείου Προεδρίας που καθορίζονται με το προηγούμενο άρθρο, ορίζονται ως εξής:

α. Χώρος Α Β Γ Δ Ε Ζ Α (εγκαταστάσεις Υπουργείου Εθνικής Άμυνας)

- Μέγιστο ποσοστό κάλυψης: τέσσερα τοις εκατό (4%) της επιφανείας του χώρου.
- Συνετελεστής δόμησης: 0,08.
- Μέγιστο επιτρεπόμενο ύψος των κτιρίων: 9,50 μ.

β. Χώρος Ν Ξ Ο Π Ρ Σ Τ Ν (εγκαταστάσεις Υπουργείου Προεδρίας)

- Μέγιστο ποσοστό κάλυψης: σαράντα τοις εκατό (40%) της επιφανείας του χώρου.
- Συντελεστή δόμησης: ένα (1).
- Ελάχιστη απόσταση των κτιρίων από τη λεωφόρο Μεσογείων είκοσι (20) μέτρα και τη λεωφόρο Κατεχάκη έξι (6) μέτρα.

Άρθρο 3

Η ισχύς του παρόντος διατάγματος αρχίζει από τη δημοσίευσή του στην Εφημερίδα της Κυβερνήσεως.

Στον Αναπληρωτή Υπουργό Περιβάλλοντος, Χωροταξίας και Δημοσίων Έργων, αναθέτουμε τη δημοσίευση και εκτέλεση του παρόντος διατάγματος.

Αθήνα, 12 Ιανουαρίου 1989

Ο ΠΡΟΕΔΡΟΣ ΤΗΣ ΔΗΜΟΚΡΑΤΙΑΣ


ΧΡΗΣΤΟΣ ΑΝΤ. ΣΑΡΤΖΕΤΑΚΗΣ

ΑΝΑΠΛΗΡΩΤΗΣ ΥΠΟΥΡΓΟΣ
ΠΕΡΙΒΑΛΛΟΝΤΟΣ, ΧΩΡΟΤΑΞΙΑΣ ΚΑΙ ΔΗΜΟΣΙΩΝ ΕΡΓΩΝ

ΜΑΝΟΛΗΣ ΠΑΠΑΣΤΕΦΑΝΑΚΙΣ



83
84
85
82
91
93
78
79
80
70
69
71
ΔΗΜΟΣ ΑΘΗΝΑΙΩΝ (γ)
68
60
61

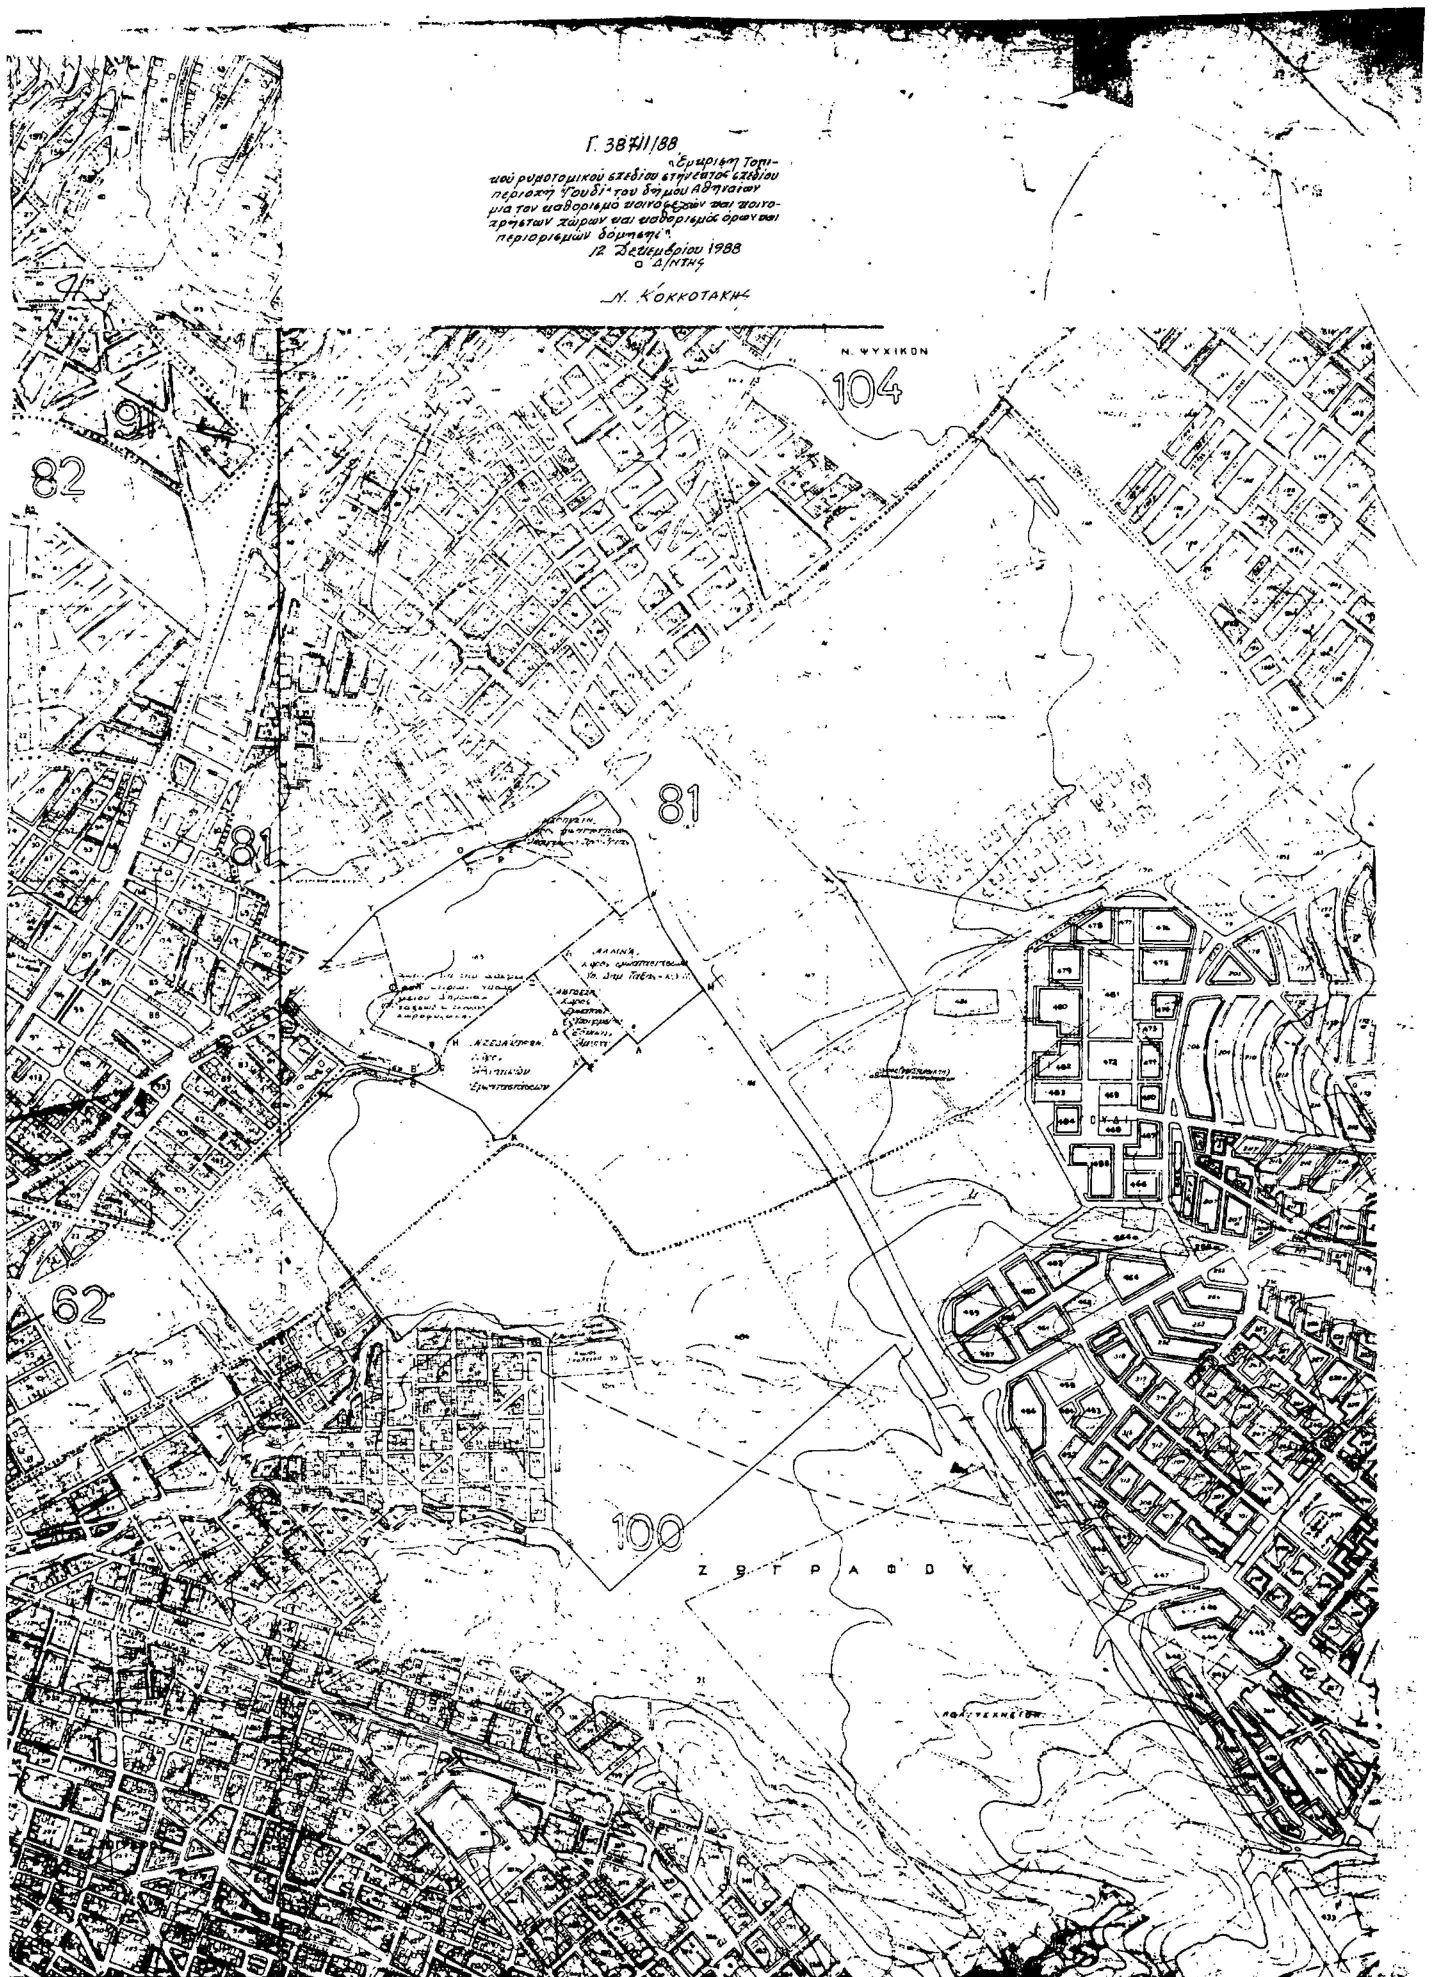
Γ. 3871/88
«Έγκριση Τοπικού ρυμοτομικού σχεδίου στην έκταση σχεδίου περιοχή "Γουδί" του δήμου Αθηναίων για τον καθορισμό κοινοχρήστων και κοινοχρήστων χώρων και καθορισμός όρων και περιορισμών δόμησης».
12 Δεκεμβρίου 1988
Ο Δ/ΝΤΗΣ
Ν. ΚΟΚΚΟΤΑΚΗΣ
Ν. ΨΥΧΙΚΟΝ
104
91
82
81
81
62
100
Ζ Ω Γ Ρ Α Φ Ο Υ